


Annexe : proposition d'aménagement cyclable

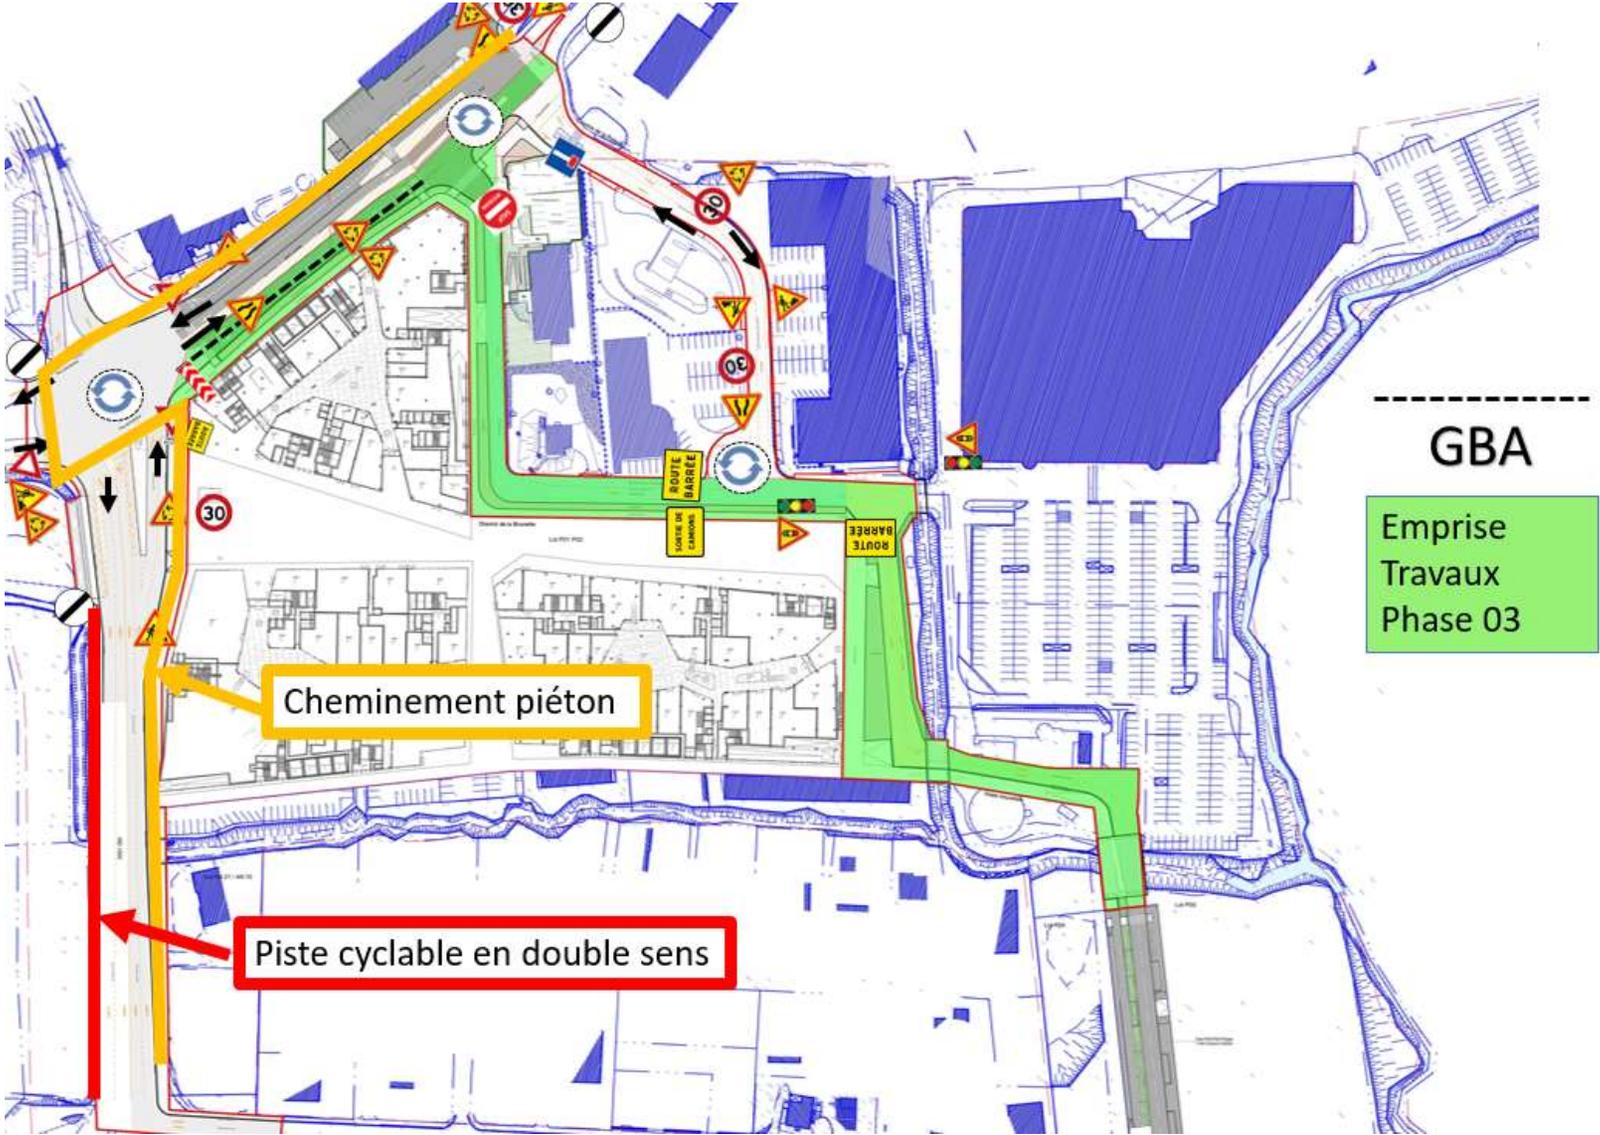



*Nous proposons d'élargir la piste cyclable en réduisant les voies de circulation qui font actuellement 3,50m de large. Cette proposition devra être validée au préalable par le conseil départemental et la ville de Ferney Voltaire.*